

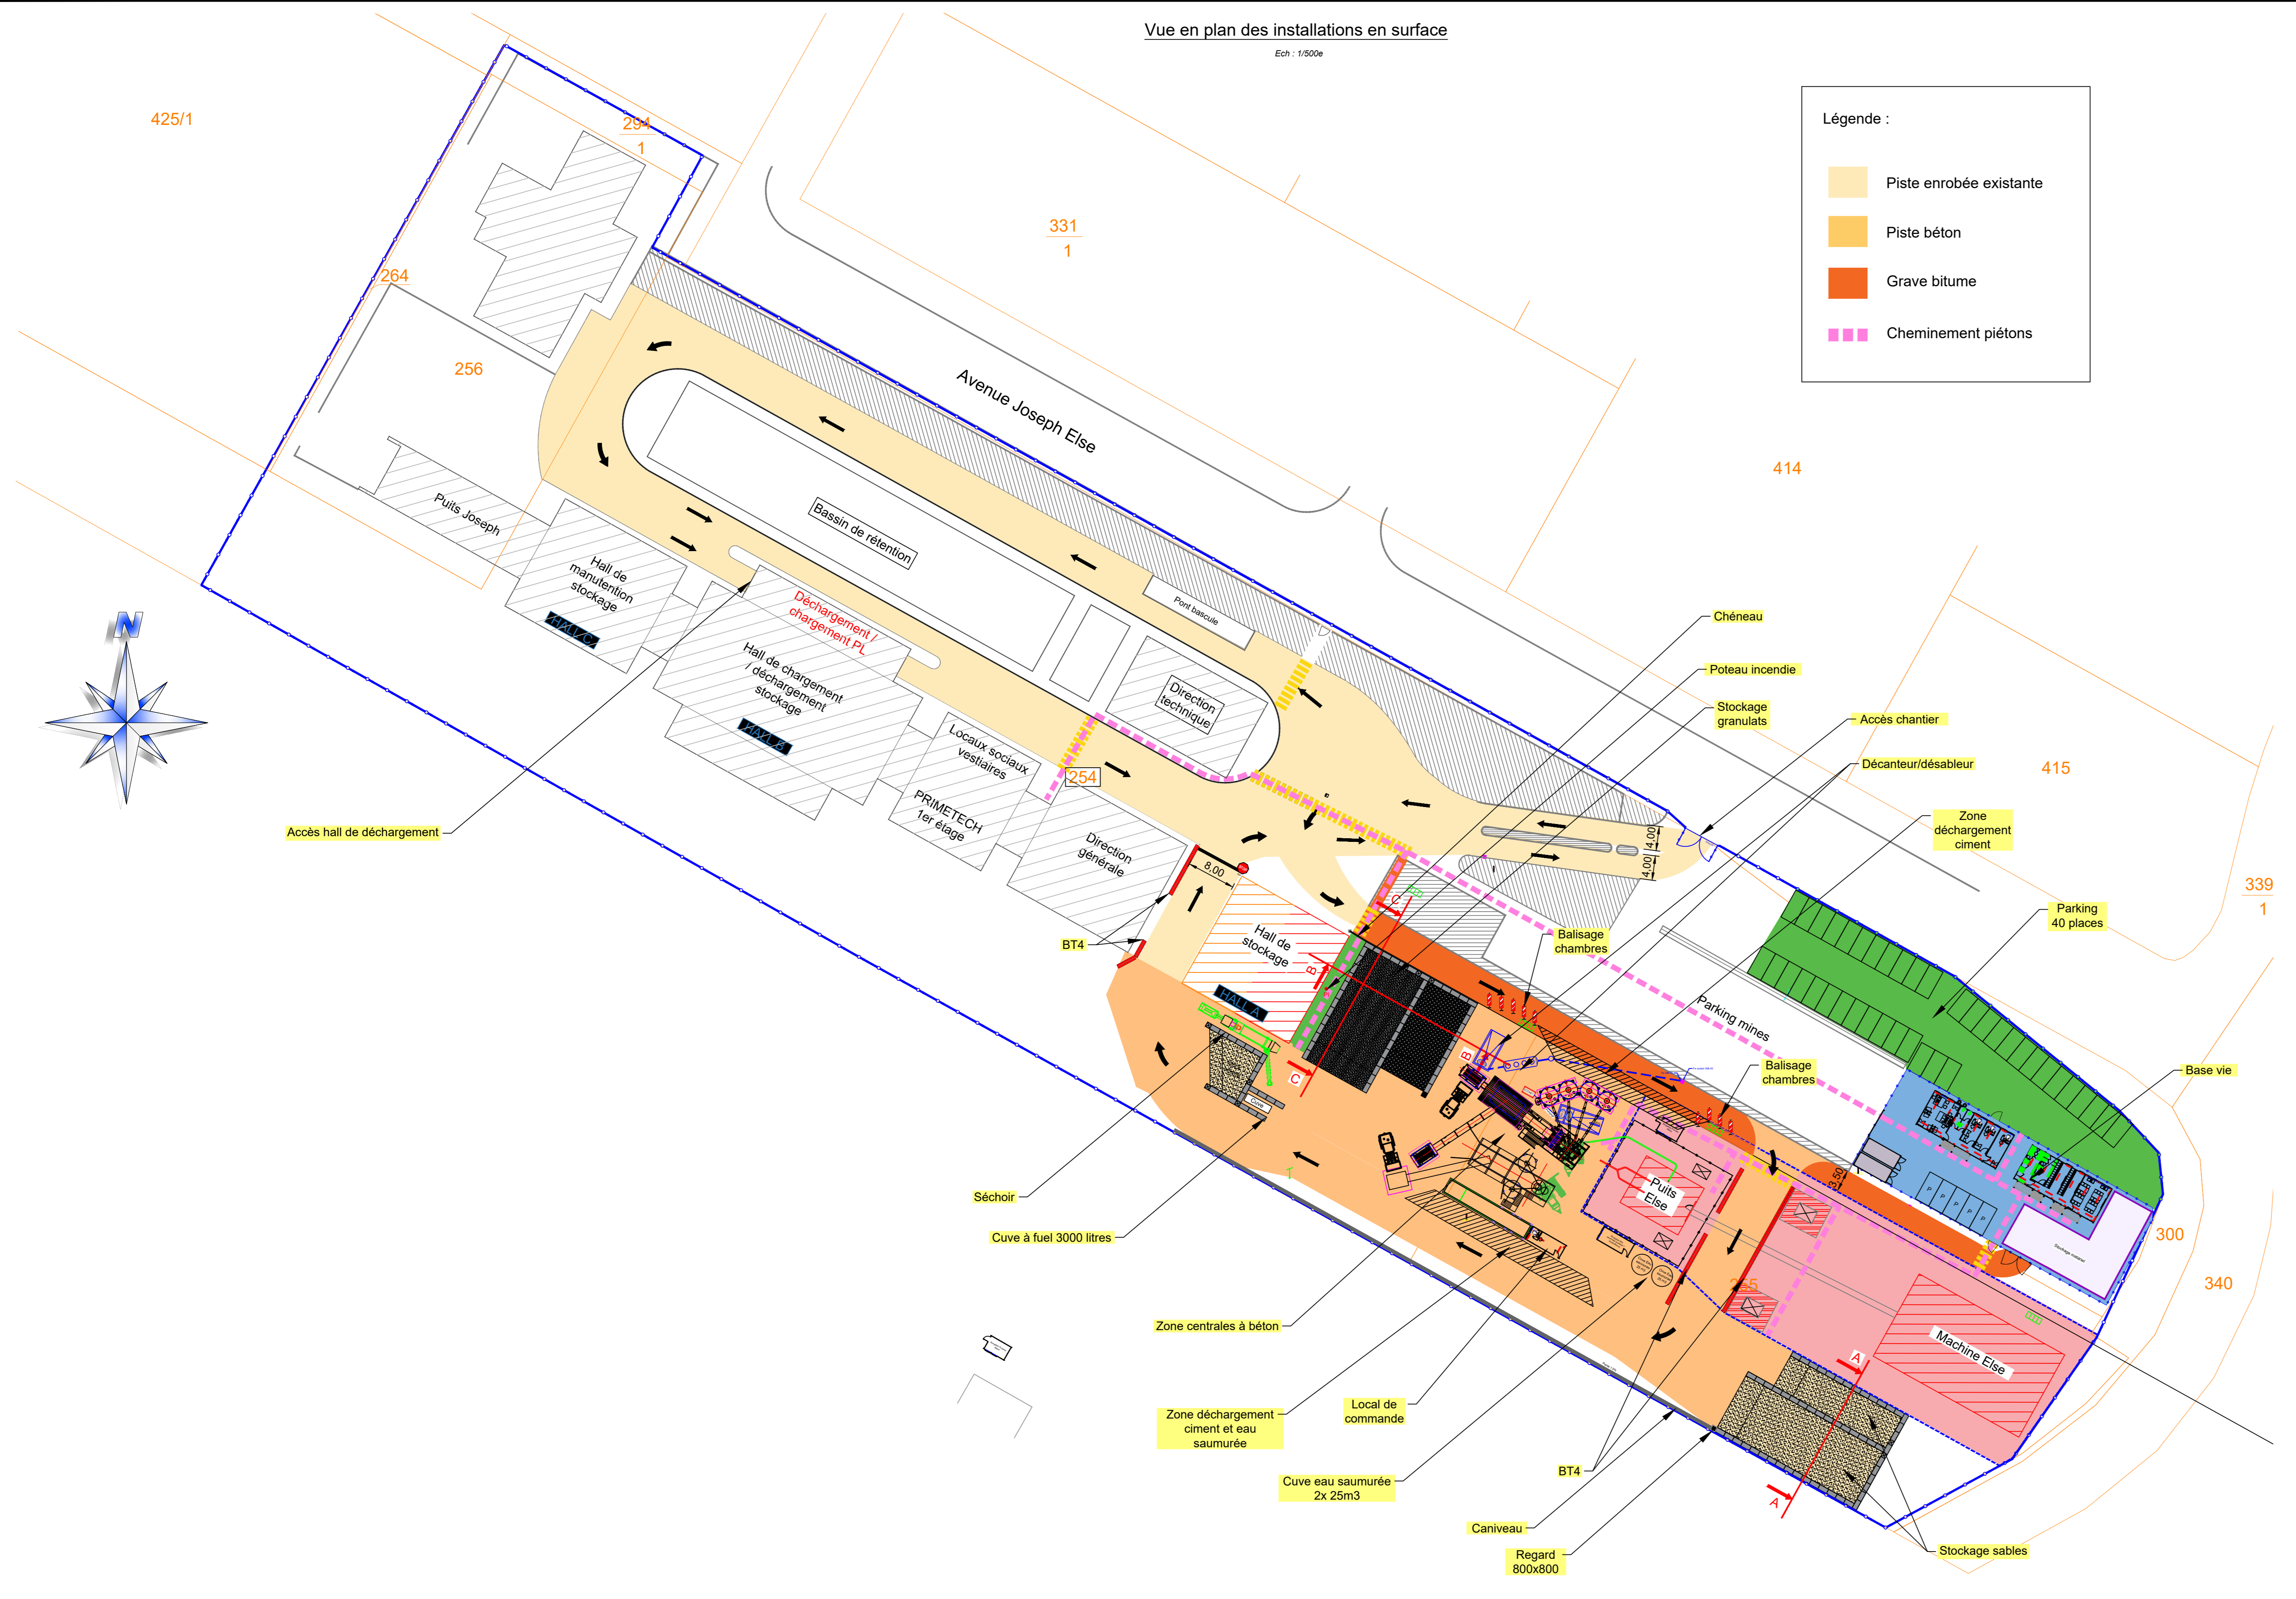


Légende :


- Piste enrobée existante
- Piste béton
- Grave bitume
- Cheminement piétons

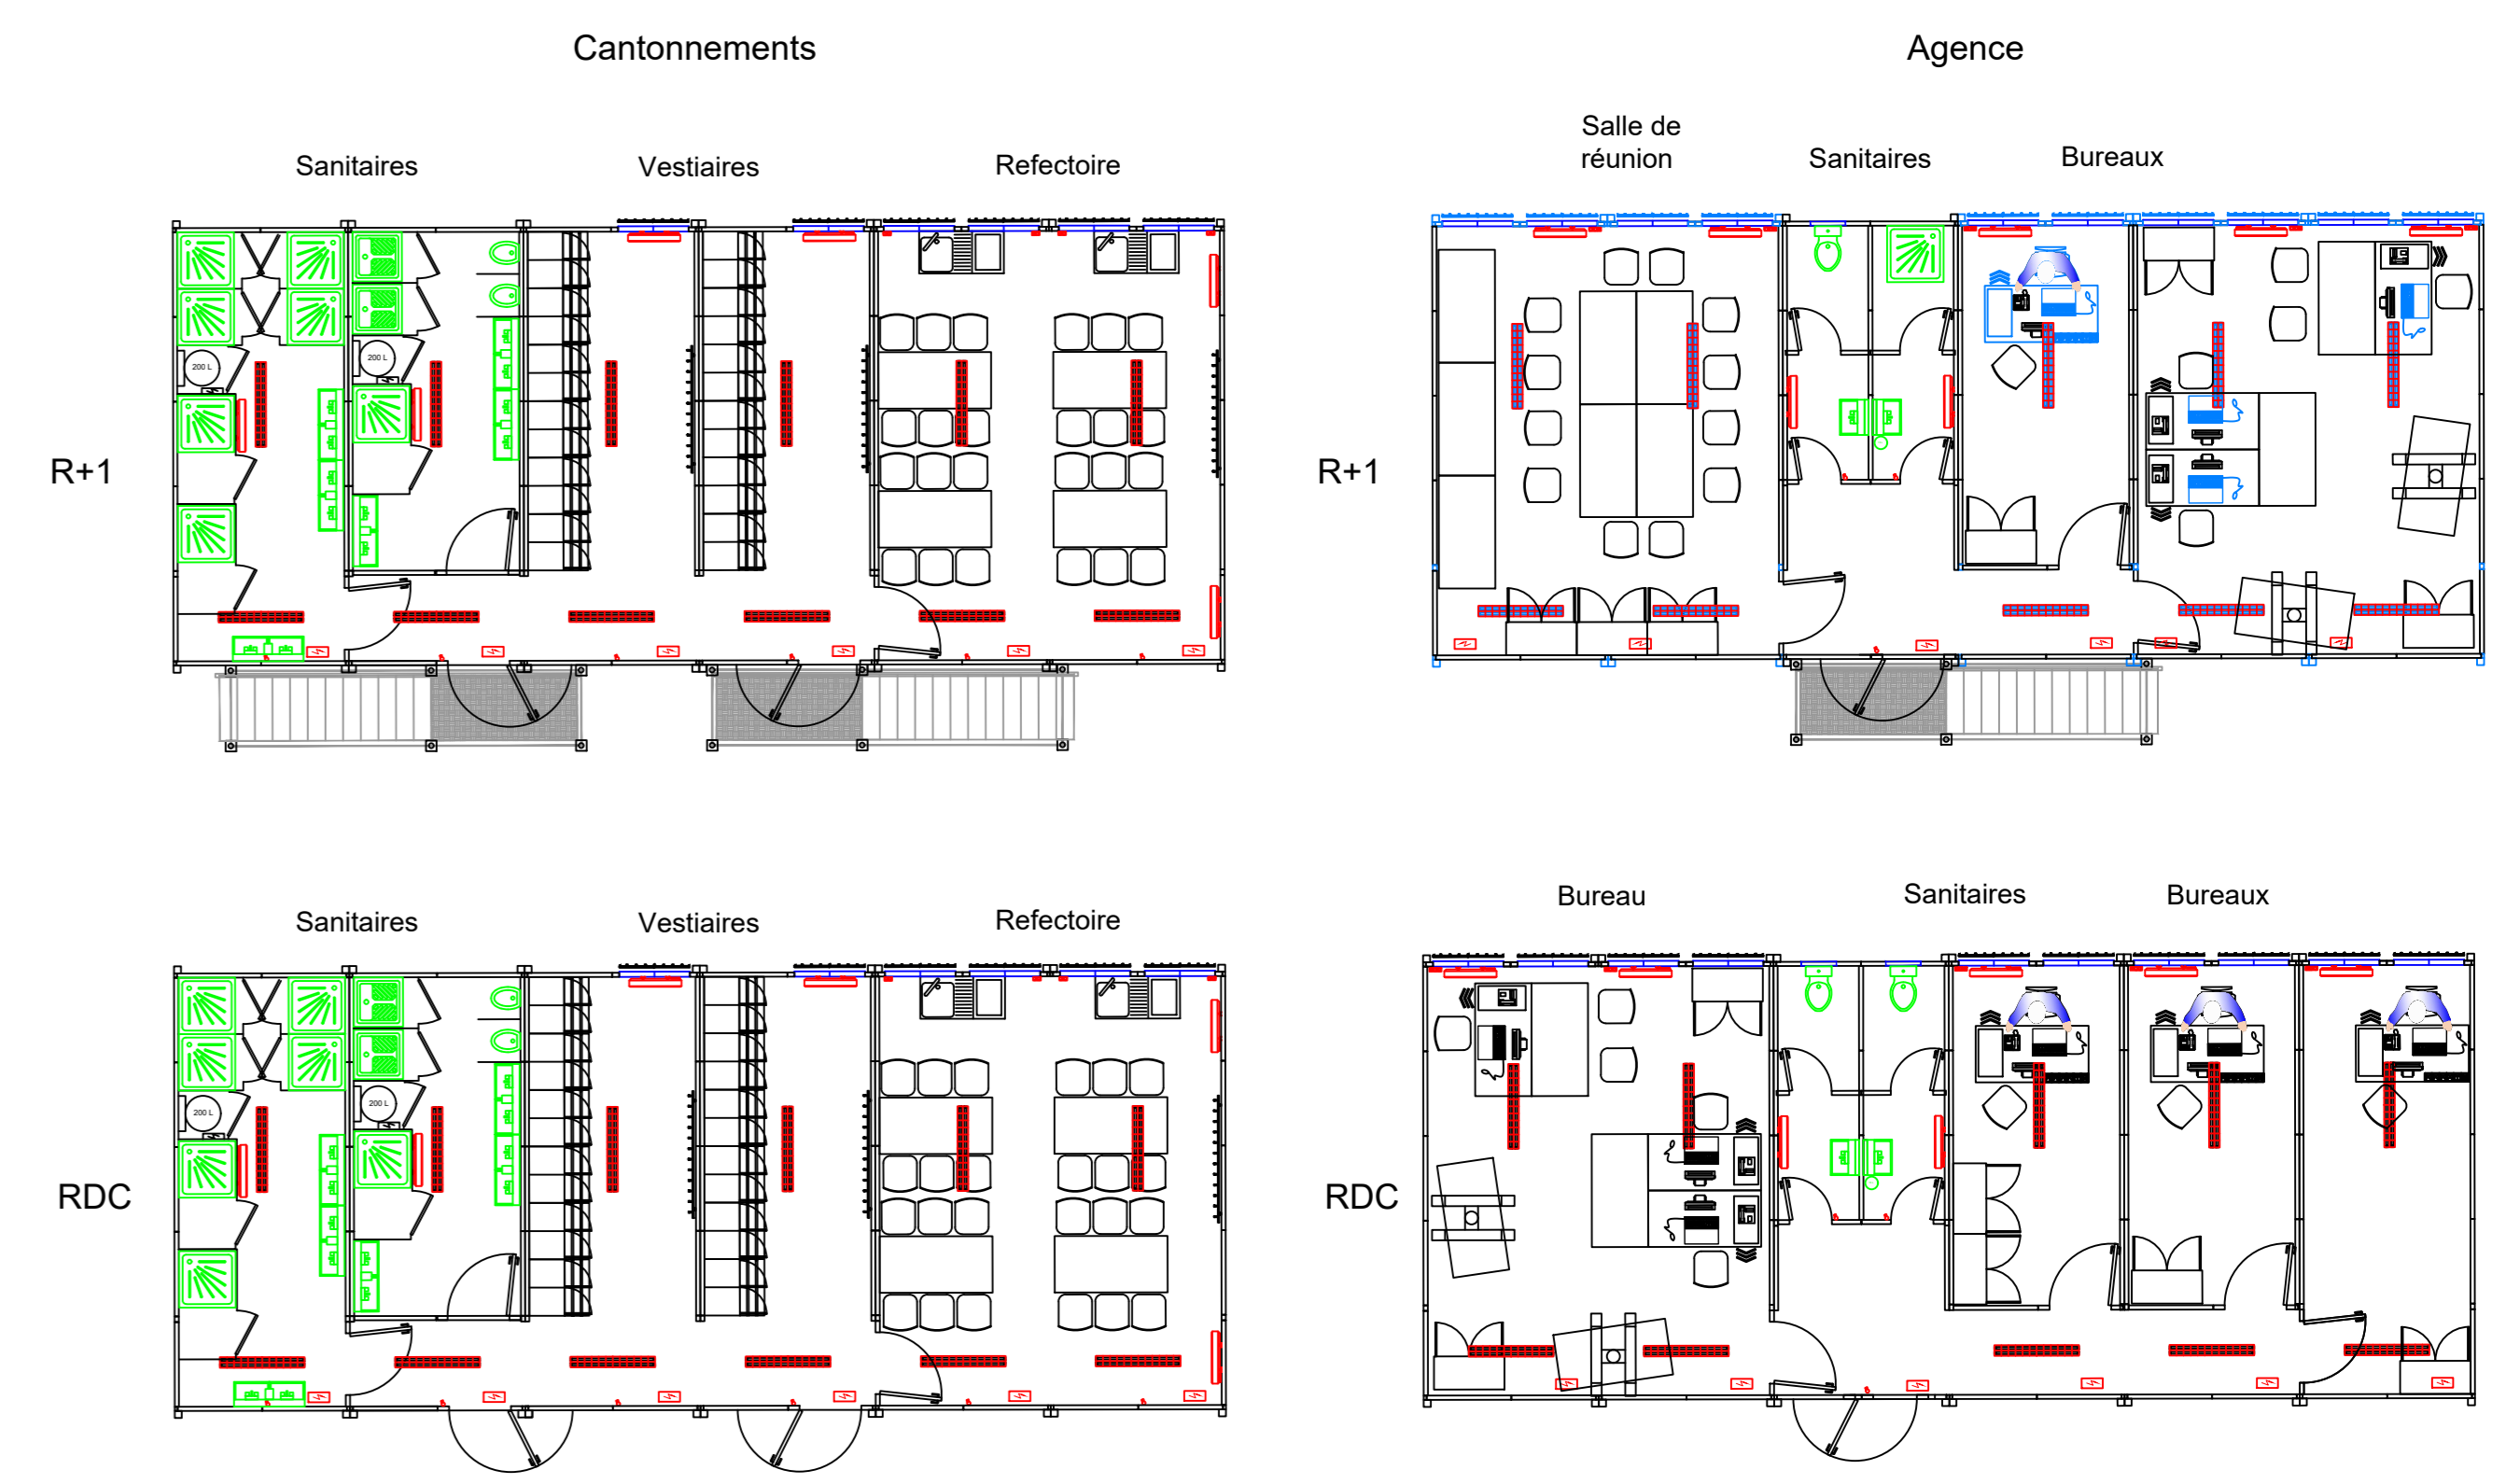


Coupe AA
Ech : 1/100e

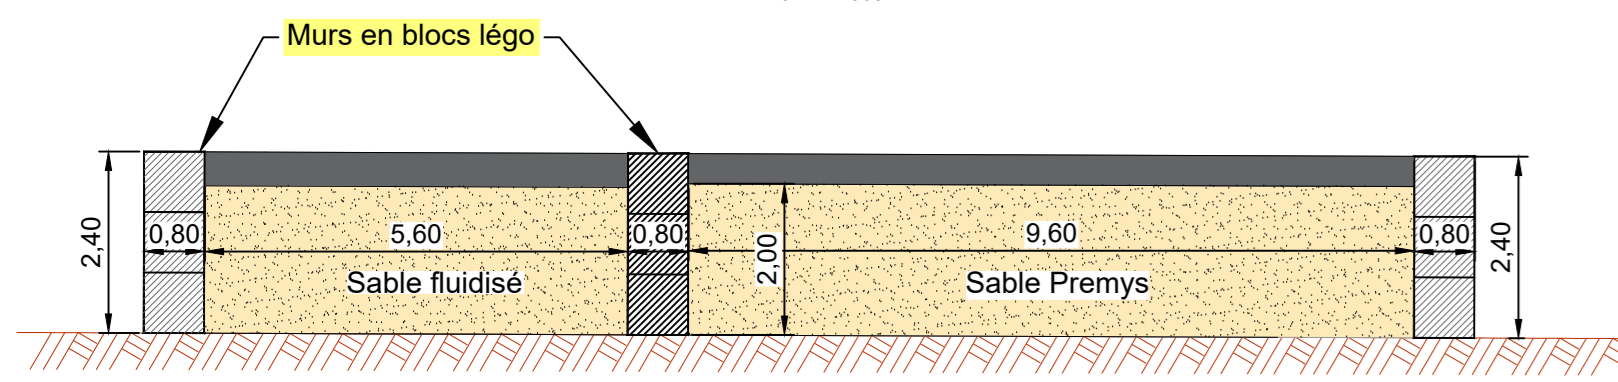


Vue en plan des casiers de sables
Ech : 1/200e

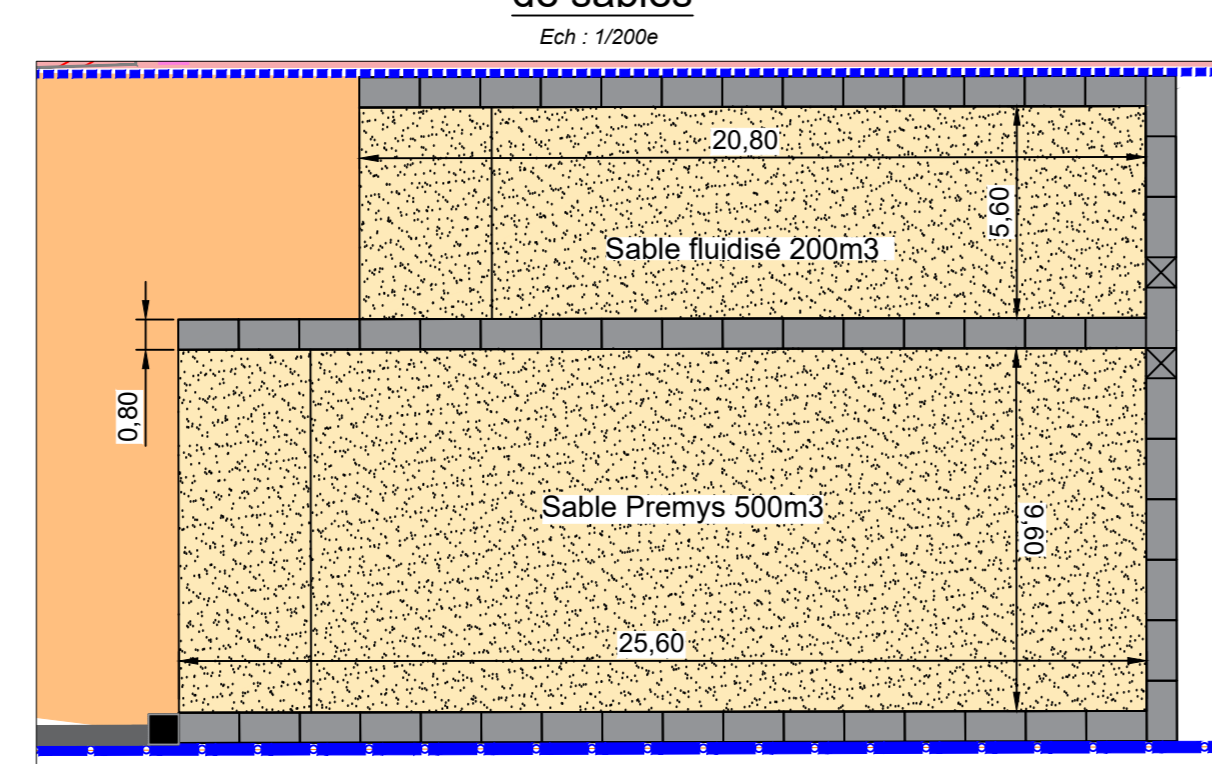



Coupe BB
Ech : 1/100e

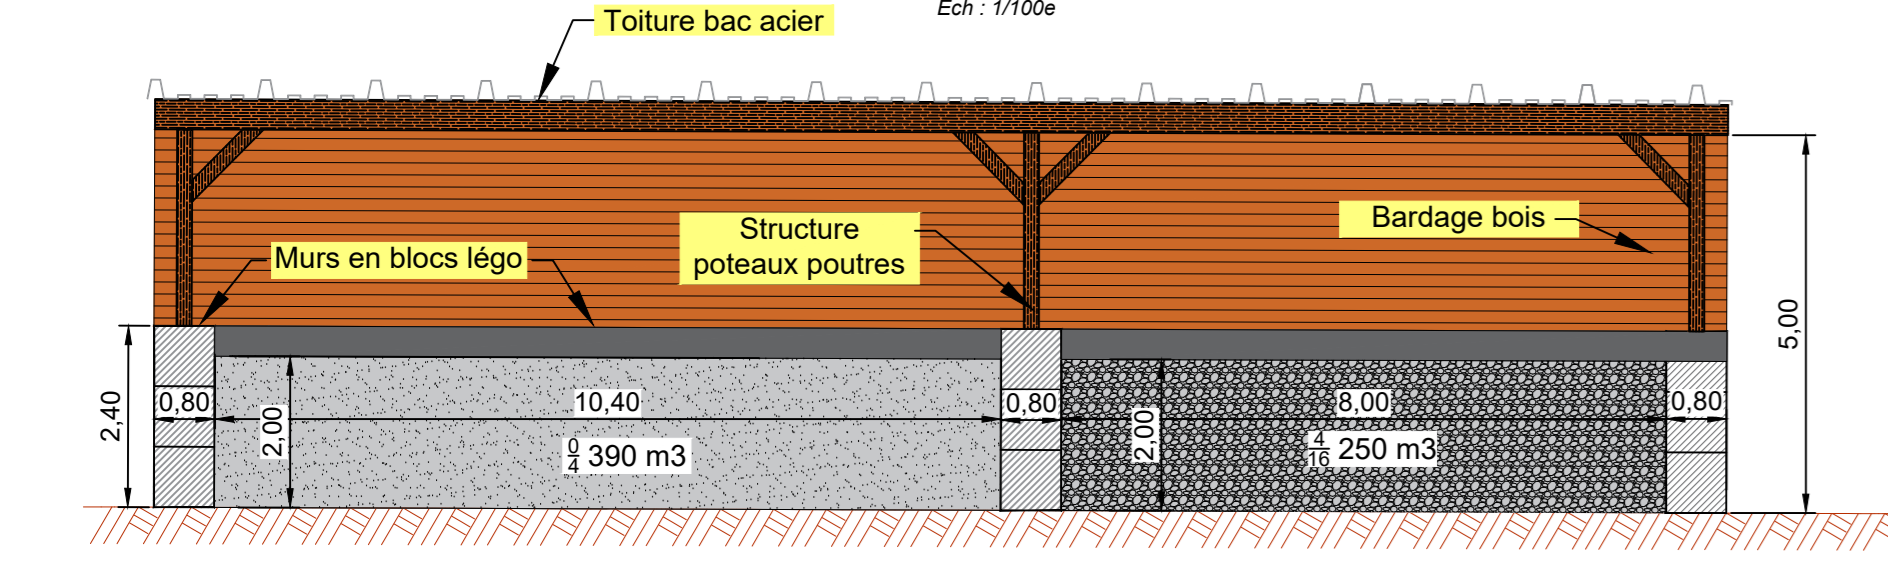

Vue en plan des casiers de granulats
Ech : 1/200e

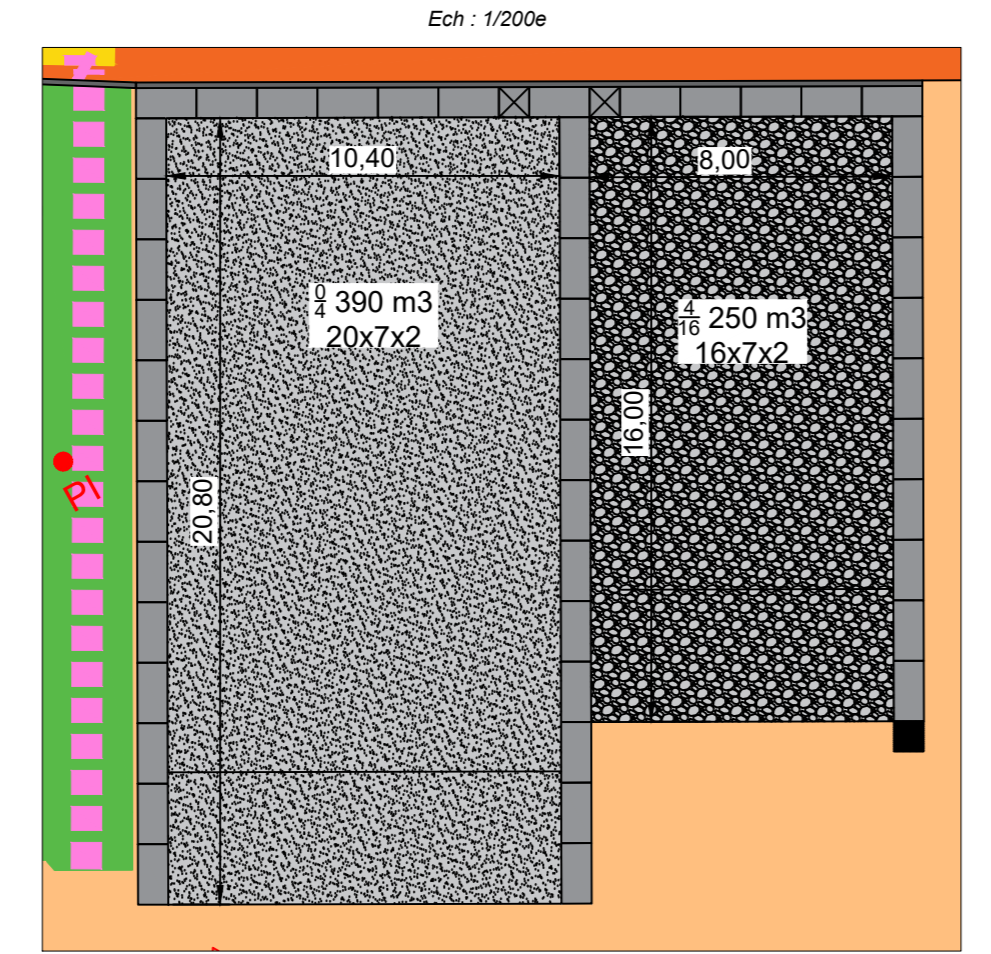

Coupe CC
Ech : 1/100e

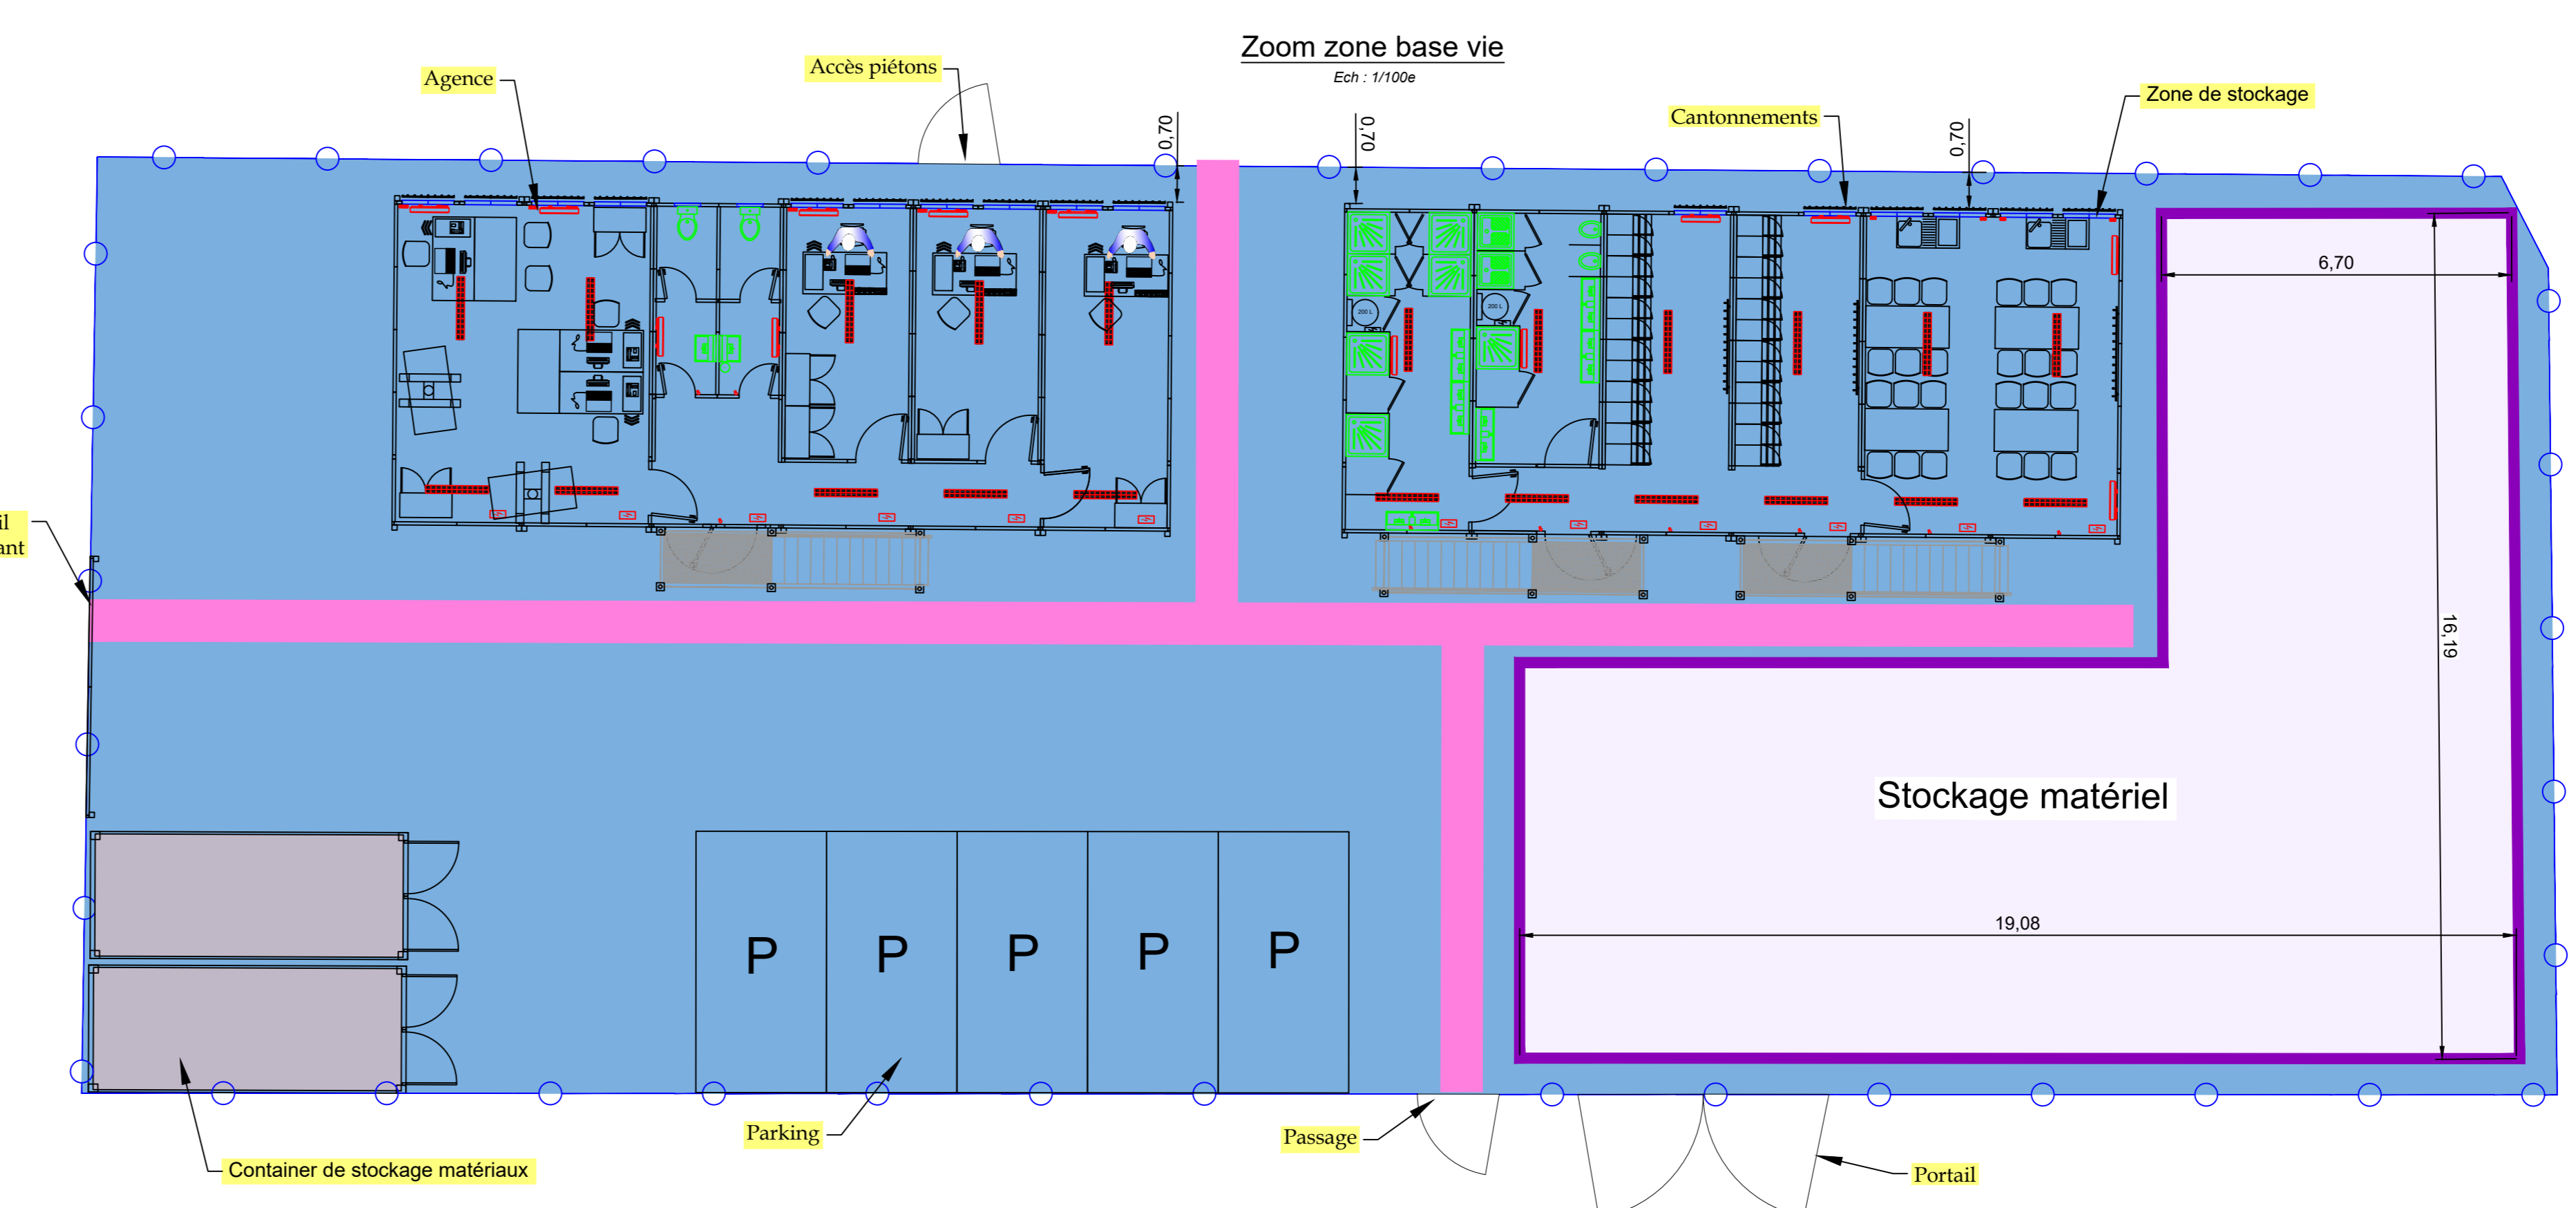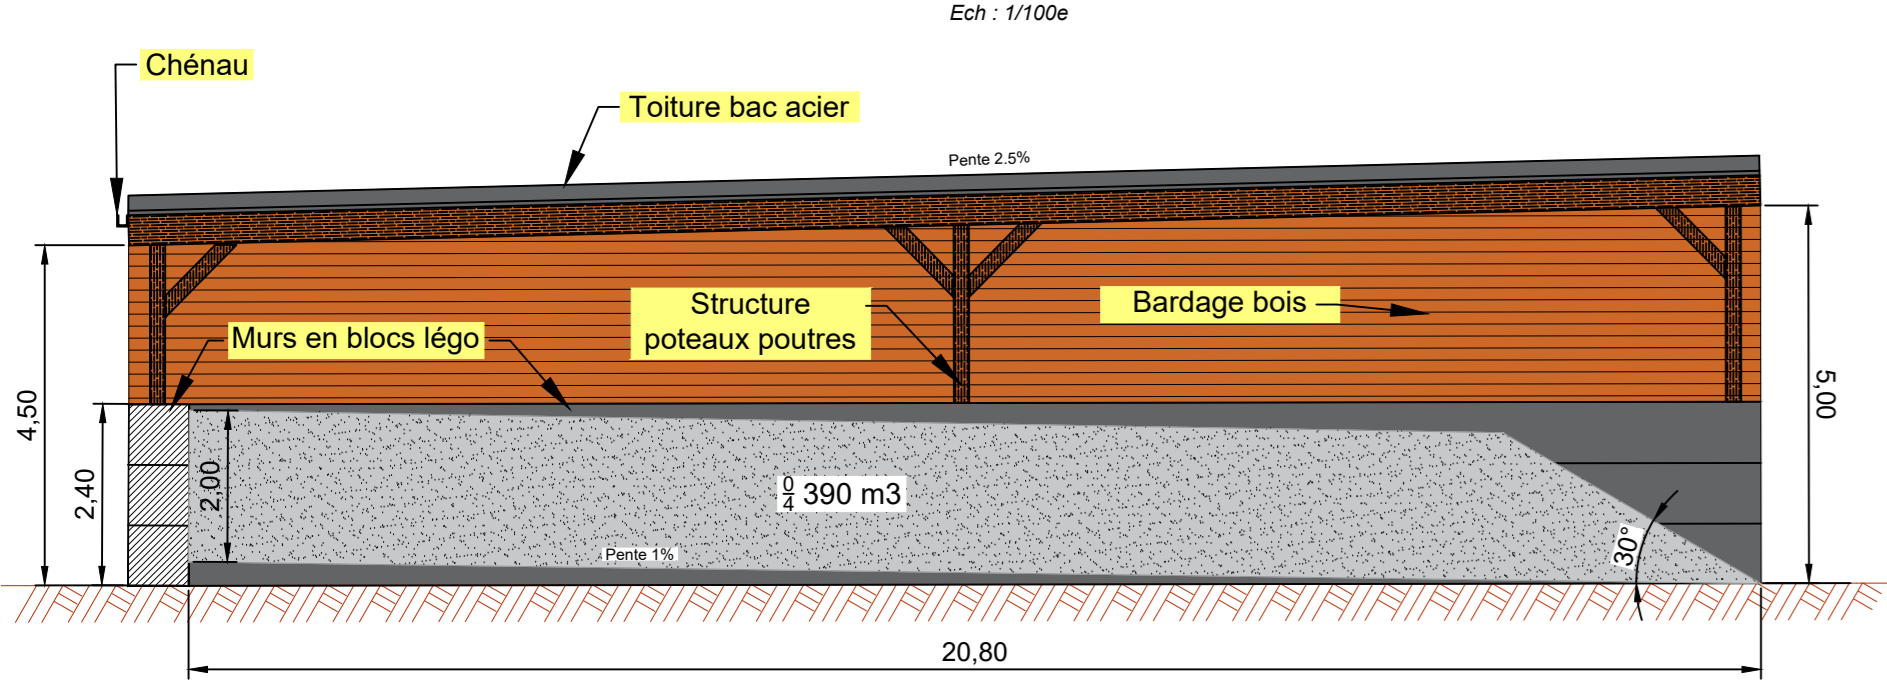

- Documents de référence :
- CarreauJosephElse-R+@seaux comple du 110220
 - MDP A - GENE 0000 PLA 0001 Emprises générales en surface

Maitre d'Ouvrage

MDPA
Mines de Potasse d'Alsace

MDPA Mines de Potasse d'Alsace
Avenue Joseph Else
68310 WITTELSHEIM
Tél : +33 3 89 57 87 12

Maitre d'Oeuvre

INGEROP
Contrôle & Ingénierie

INGEROP
45 boulevard La Fontaine
67200 STRASBOURG
Tél : +33 3 88 13 60 60

Confinement définitif du site de stockage souterrain
Stocamine

Plan des installations en surface

Titulaire du marché

BOUYGUES TRAVAUX PUBLICS
REGIONS FRANCE

Société émettrice

BOUYGUES TRAVAUX PUBLICS
REGIONS FRANCE

Indice	Date	Etabli par	Vérifié par	Approuvé par	Description
A	10/03/2020	RGU	LCA	PGE	Modification implantation centrales
C	10/04/2020	RGU	LCA	PGE	M&U traitement des eaux et recouvrements
D	29/05/2020	RGU	LCA	PGE	Modifications centrales à béton
E	08/07/2020	RGU	LCA	PGE	Modifications centrales à béton
F	24/07/2020	RGU	LCA	PGE	Détachage centrales et ajout poste de commande

Entreprise	Ouvrage	Numéro d'ouvrage	Type de document	Numero	Indice	Statut
BYTPRF	GENE	0000	PLA	0002	F	---